


SI POR ENCIMA DE LA INSTALACION SE PREVEE TRAFICO RODADO
 HABRA DE REALIZARSE UNA LOSA DE HORMIGON ARMADO
 CON LAS CARACTERISTICAS ADECUADAS, QUE SE APOYARA
 EN EL TERRENO COLINDANTE Y NO DIRECTAMENTE SOBRE EL EQUIPO.

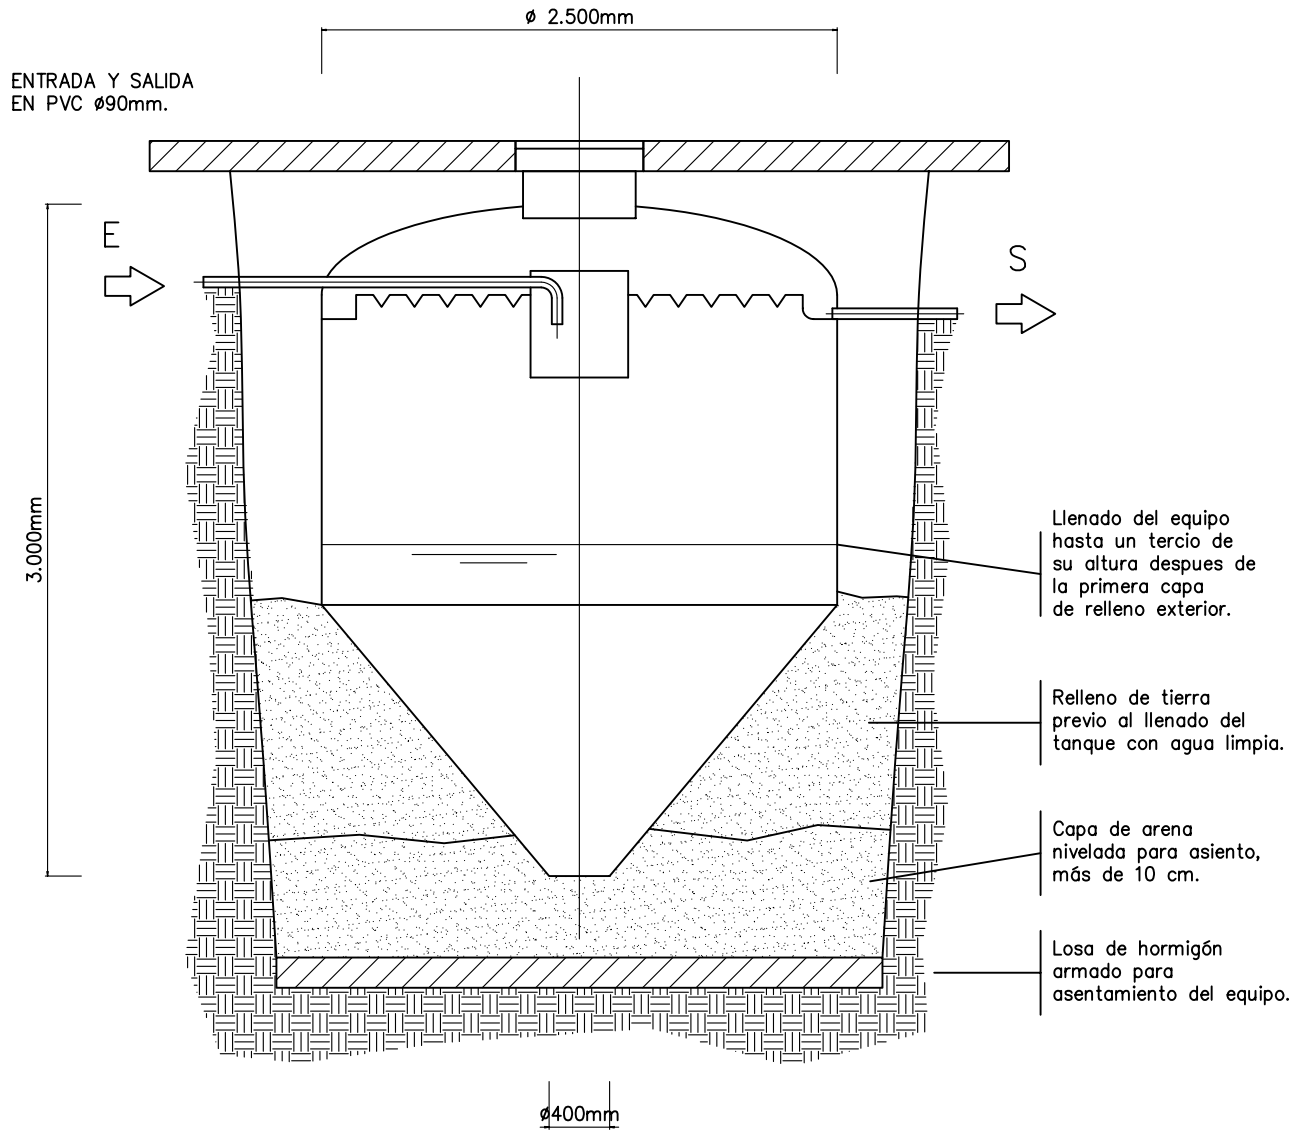

DETALLE TIPO
 ESPESADOR DE FANGOS

PROYECTO

.

SITUACION

.

ESTACIONES DEPURADORAS, S.A.

GAZTAMBIDE 32 - MADRID
 Tel 91 5436676 - Fax 91 5436669

e-mail: info@estacionesdeporadoras.com



PROYECTADO
 EJ

DIBUJADO
 AM

COMPROBADO
 EH

FECHA
 JUL 2007

ESCALA
 1: 50

N° ARCHIVO
 efangos1.02 A4

PLANO

ESPESADOR DE FANGOS \varnothing 2.500 x 3.000mm

PLANO N°

.