




ENTRADA

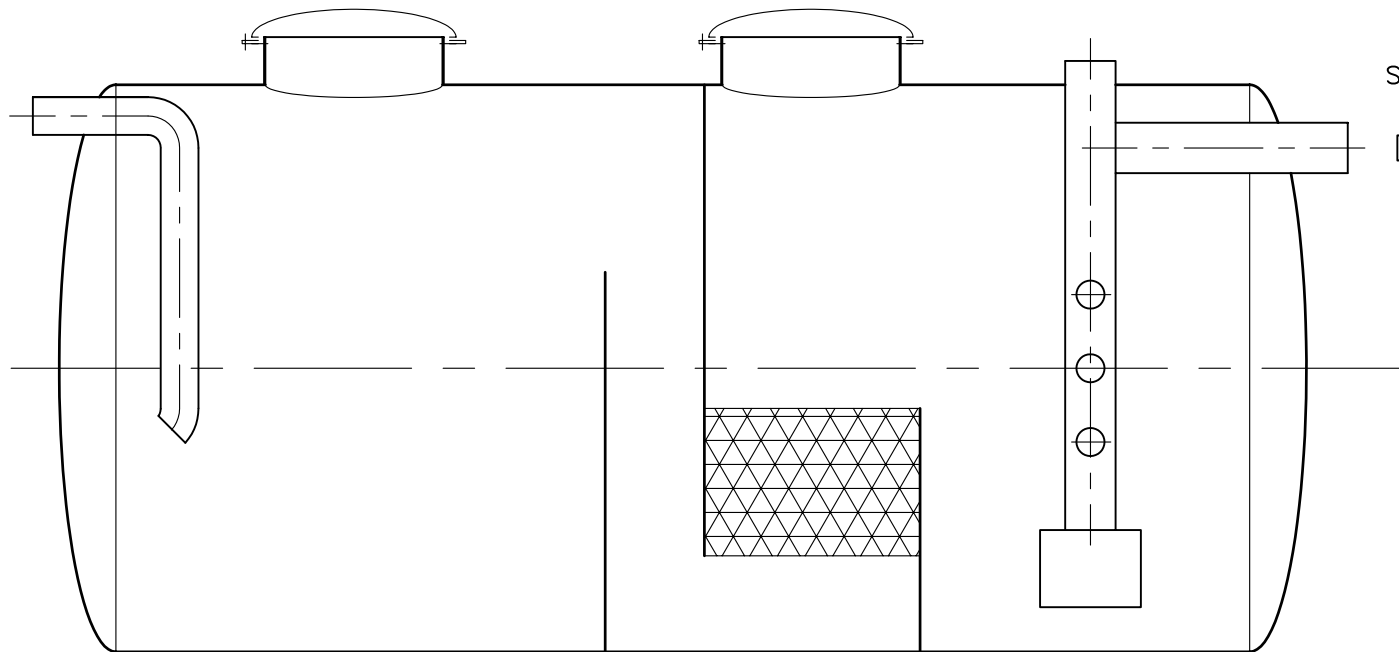

SALIDA


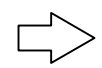


Sección

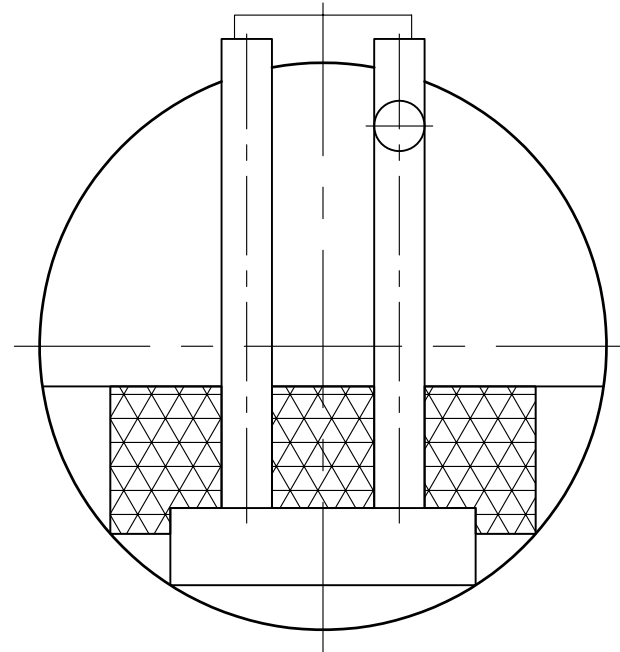

Sección

ENTRADA

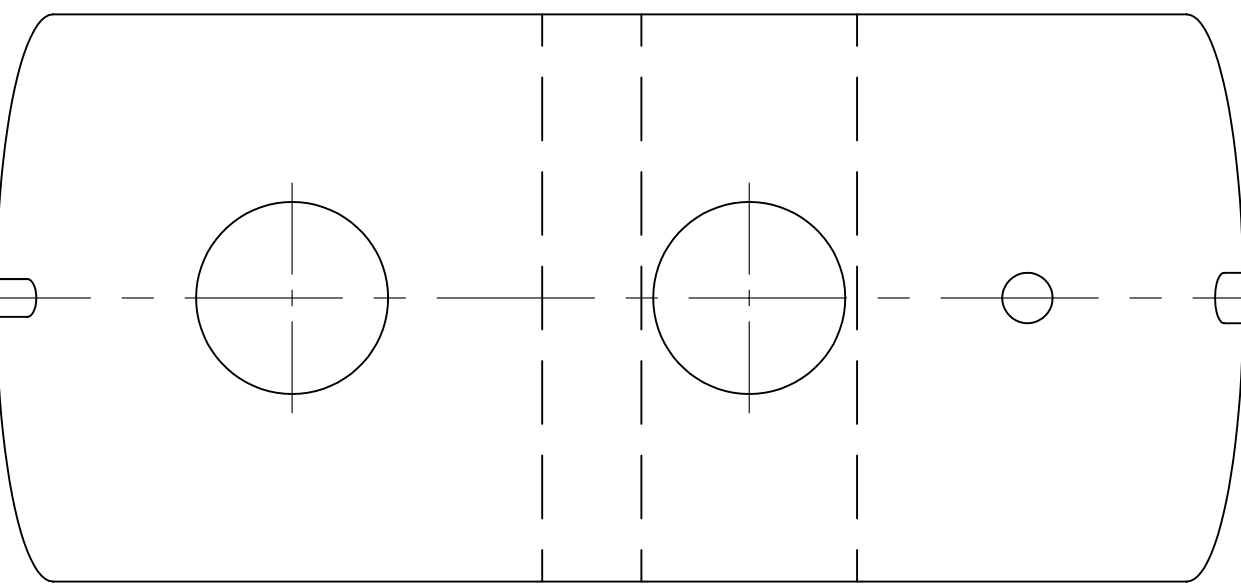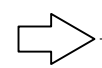

SALIDA



Planta

PROYECTO .		
SITUACION .		
<b>ESTACIONES DEPURADORAS, S.A.</b> GAZTAMBIDE 32 - MADRID Tel 91 5436676 - Fax 91 5436669 e-mail: info@estacionesdepuradoras.com	PROYECTADO EJ	FECHA ENE 2010
	DIBUJADO AM	ESCALA 1: 30
	COMPROBADO EH	Nº ARCHIVO shidrocarburos1.01
PLANO SEPARADOR DE HIDROCARBUROS		PLANO Nº .